

X:\projects\shilo\plan\Shilo-14-ihur-3d-cicar.dwg, 25/11/2021 11:53:01, DWG To PDF.pc3

25/11/21	תכנית מקור	0
תאריך	מהות השינוי	מהדורה

שינויים

לבצוע
 למכרז
 לאישור
 לעיון

שילה

שם פרויקט:

שם תוכנית:


**קרית חינוך
חתך לאורך - ניקוז
שלב 2א**

מתכנן: הדס	קנה מידה: 1 : 1000/100
משרטט: הדס	
מאשר: יוסי	מס' תוכנית: 0062-11-00



שטור
 תנועה וכבישים בע"מ

טל: +972-2-6569010 • פקס: +972-1532-6569010
 e-mail: office@systemeng.com • web: www.systemeng.com
 כתובת: רחוב פועלי צדק 3, ירושלים 9342221
 Address: 3, Poaley Tsedek st., Jerusalem 9342221

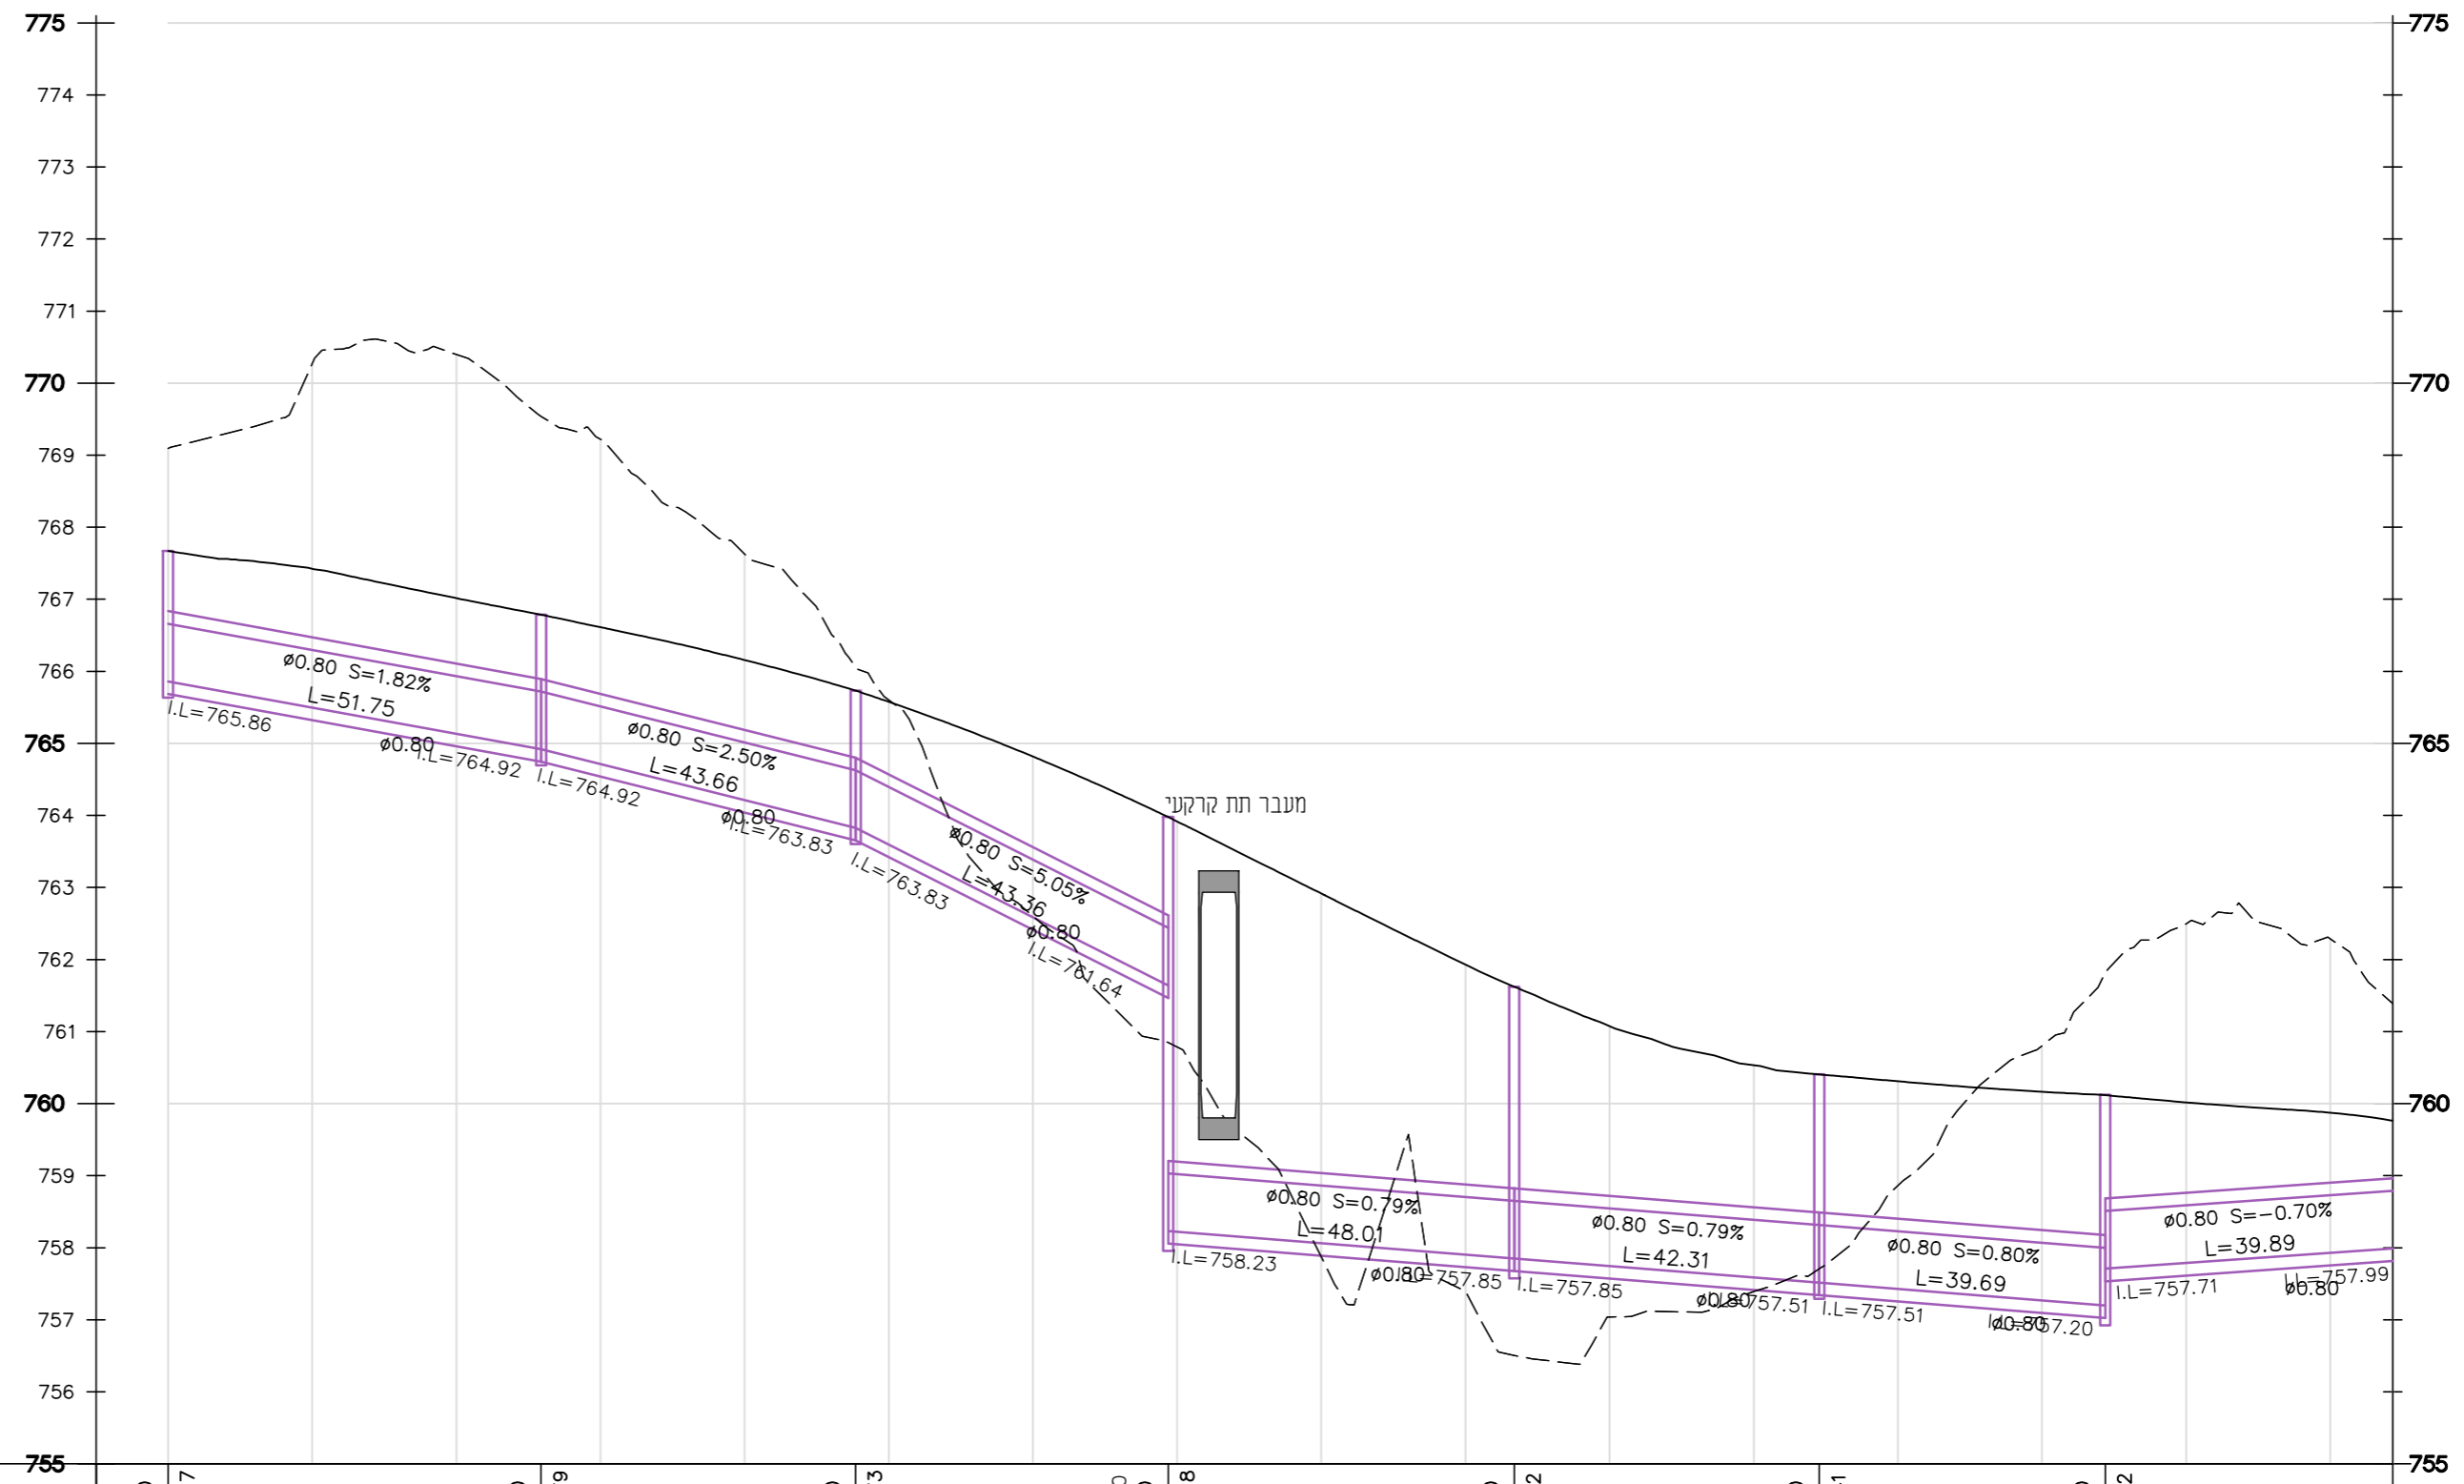

פרטי שוחה	1.00/1.20 TL=767.67	1.00/1.20 TL=766.79	1.00/1.20 TL=765.73	1.50/1.50 TL=763.98	1.00/1.20 TL=761.62	1.00/1.20 TL=760.41	1.00/1.20 TL=760.12										
רום קיים EXIST ELEVATION	769.09	770.27	770.40	769.22	767.63	765.60	762.60	760.79	757.87	757.40	757.04	757.39	758.86	760.80	762.50	762.29	761.39
רום מתוכנן DESIGN ELEVATION	767.67	767.42	767.01	766.61	766.16	765.58	764.82	763.92	762.92	761.93	761.08	760.53	760.31	760.16	760.02	759.87	759.76
גובה צנור יצאה כניסה	765.86	764.92	764.92	763.83	763.83	761.64	758.23	757.85	757.85	757.85	757.51	757.51	757.51	757.20	757.71	757.99	757.99
שפוע צנור אורך צנור	S=1.82% L=50.78	S=2.50% L=43.18	S=5.05% L=42.94	S=0.79% L=47.02	S=0.79% L=41.32	S=0.80% L=38.70	S=-0.70% L=38.89										
קוטר / מידות צנרת	ø0.80	ø0.80	ø0.80	ø0.80	ø0.80	ø0.80	ø0.80	ø0.80	ø0.80	ø0.80	ø0.80	ø0.80	ø0.80	ø0.80	ø0.80	ø0.80	ø0.80
מרחק בין שוחות	51.75	43.66	43.36	48.01	42.31	39.69	39.89										
שם שוחה	Network -1-1	Network -1-2	Network -1-3	Network -1-4	Network -1-5	Network -1-6	Network -1-7										
SECTION NAME/חתך	0+020	0+040	0+060	0+080	0+100	0+120	0+140	0+160	0+180	0+200	0+220	0+240	0+260	0+280	0+300		

Network dr-1 Scale: 1:250 \ 25