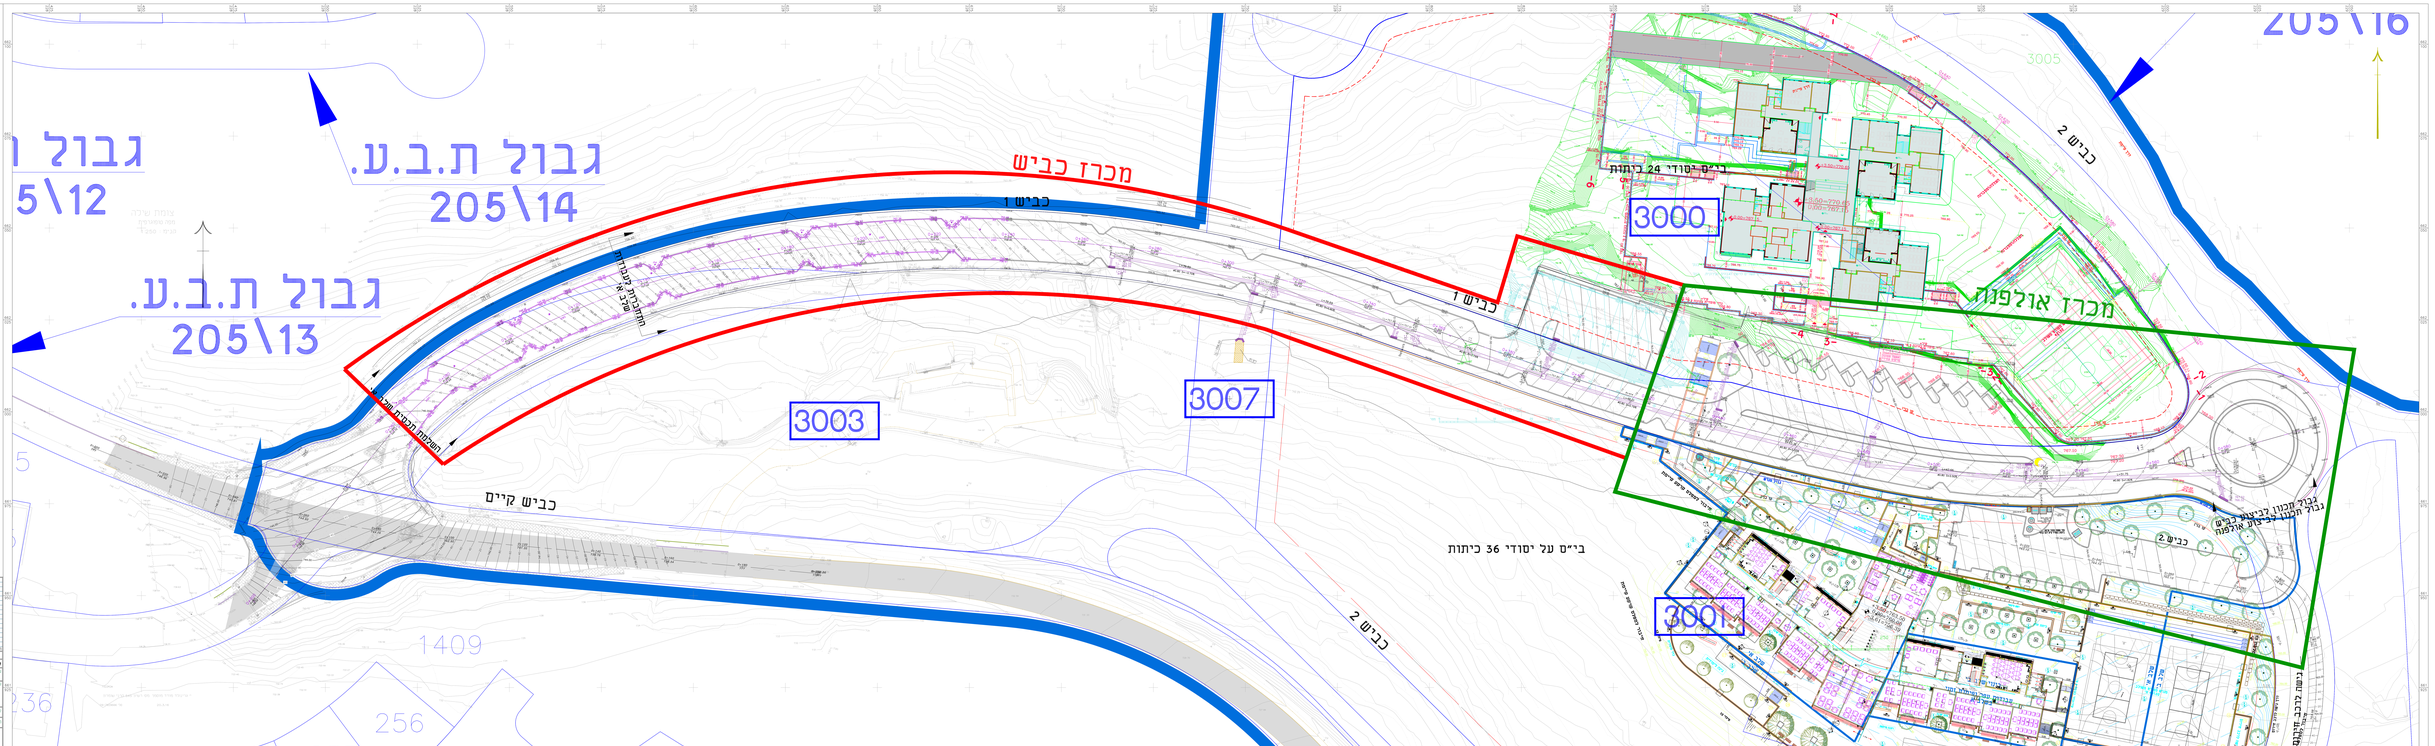
מכרז כביש
כביש 1
כביש 2
כביש קיים
3000
3001
3003
3007
ב"ס יסודי 24 כיתות
ב"ס על יסודי 36 כיתות
מכרז אולפנה
גבול ת.ב.ע.
205\14
גבול ת.ב.ע.
205\13
205\16
1409
256