


קטע קו ביוב B9-B4 לא מאונטר
עד להשלמת החיבור לקו אמנה

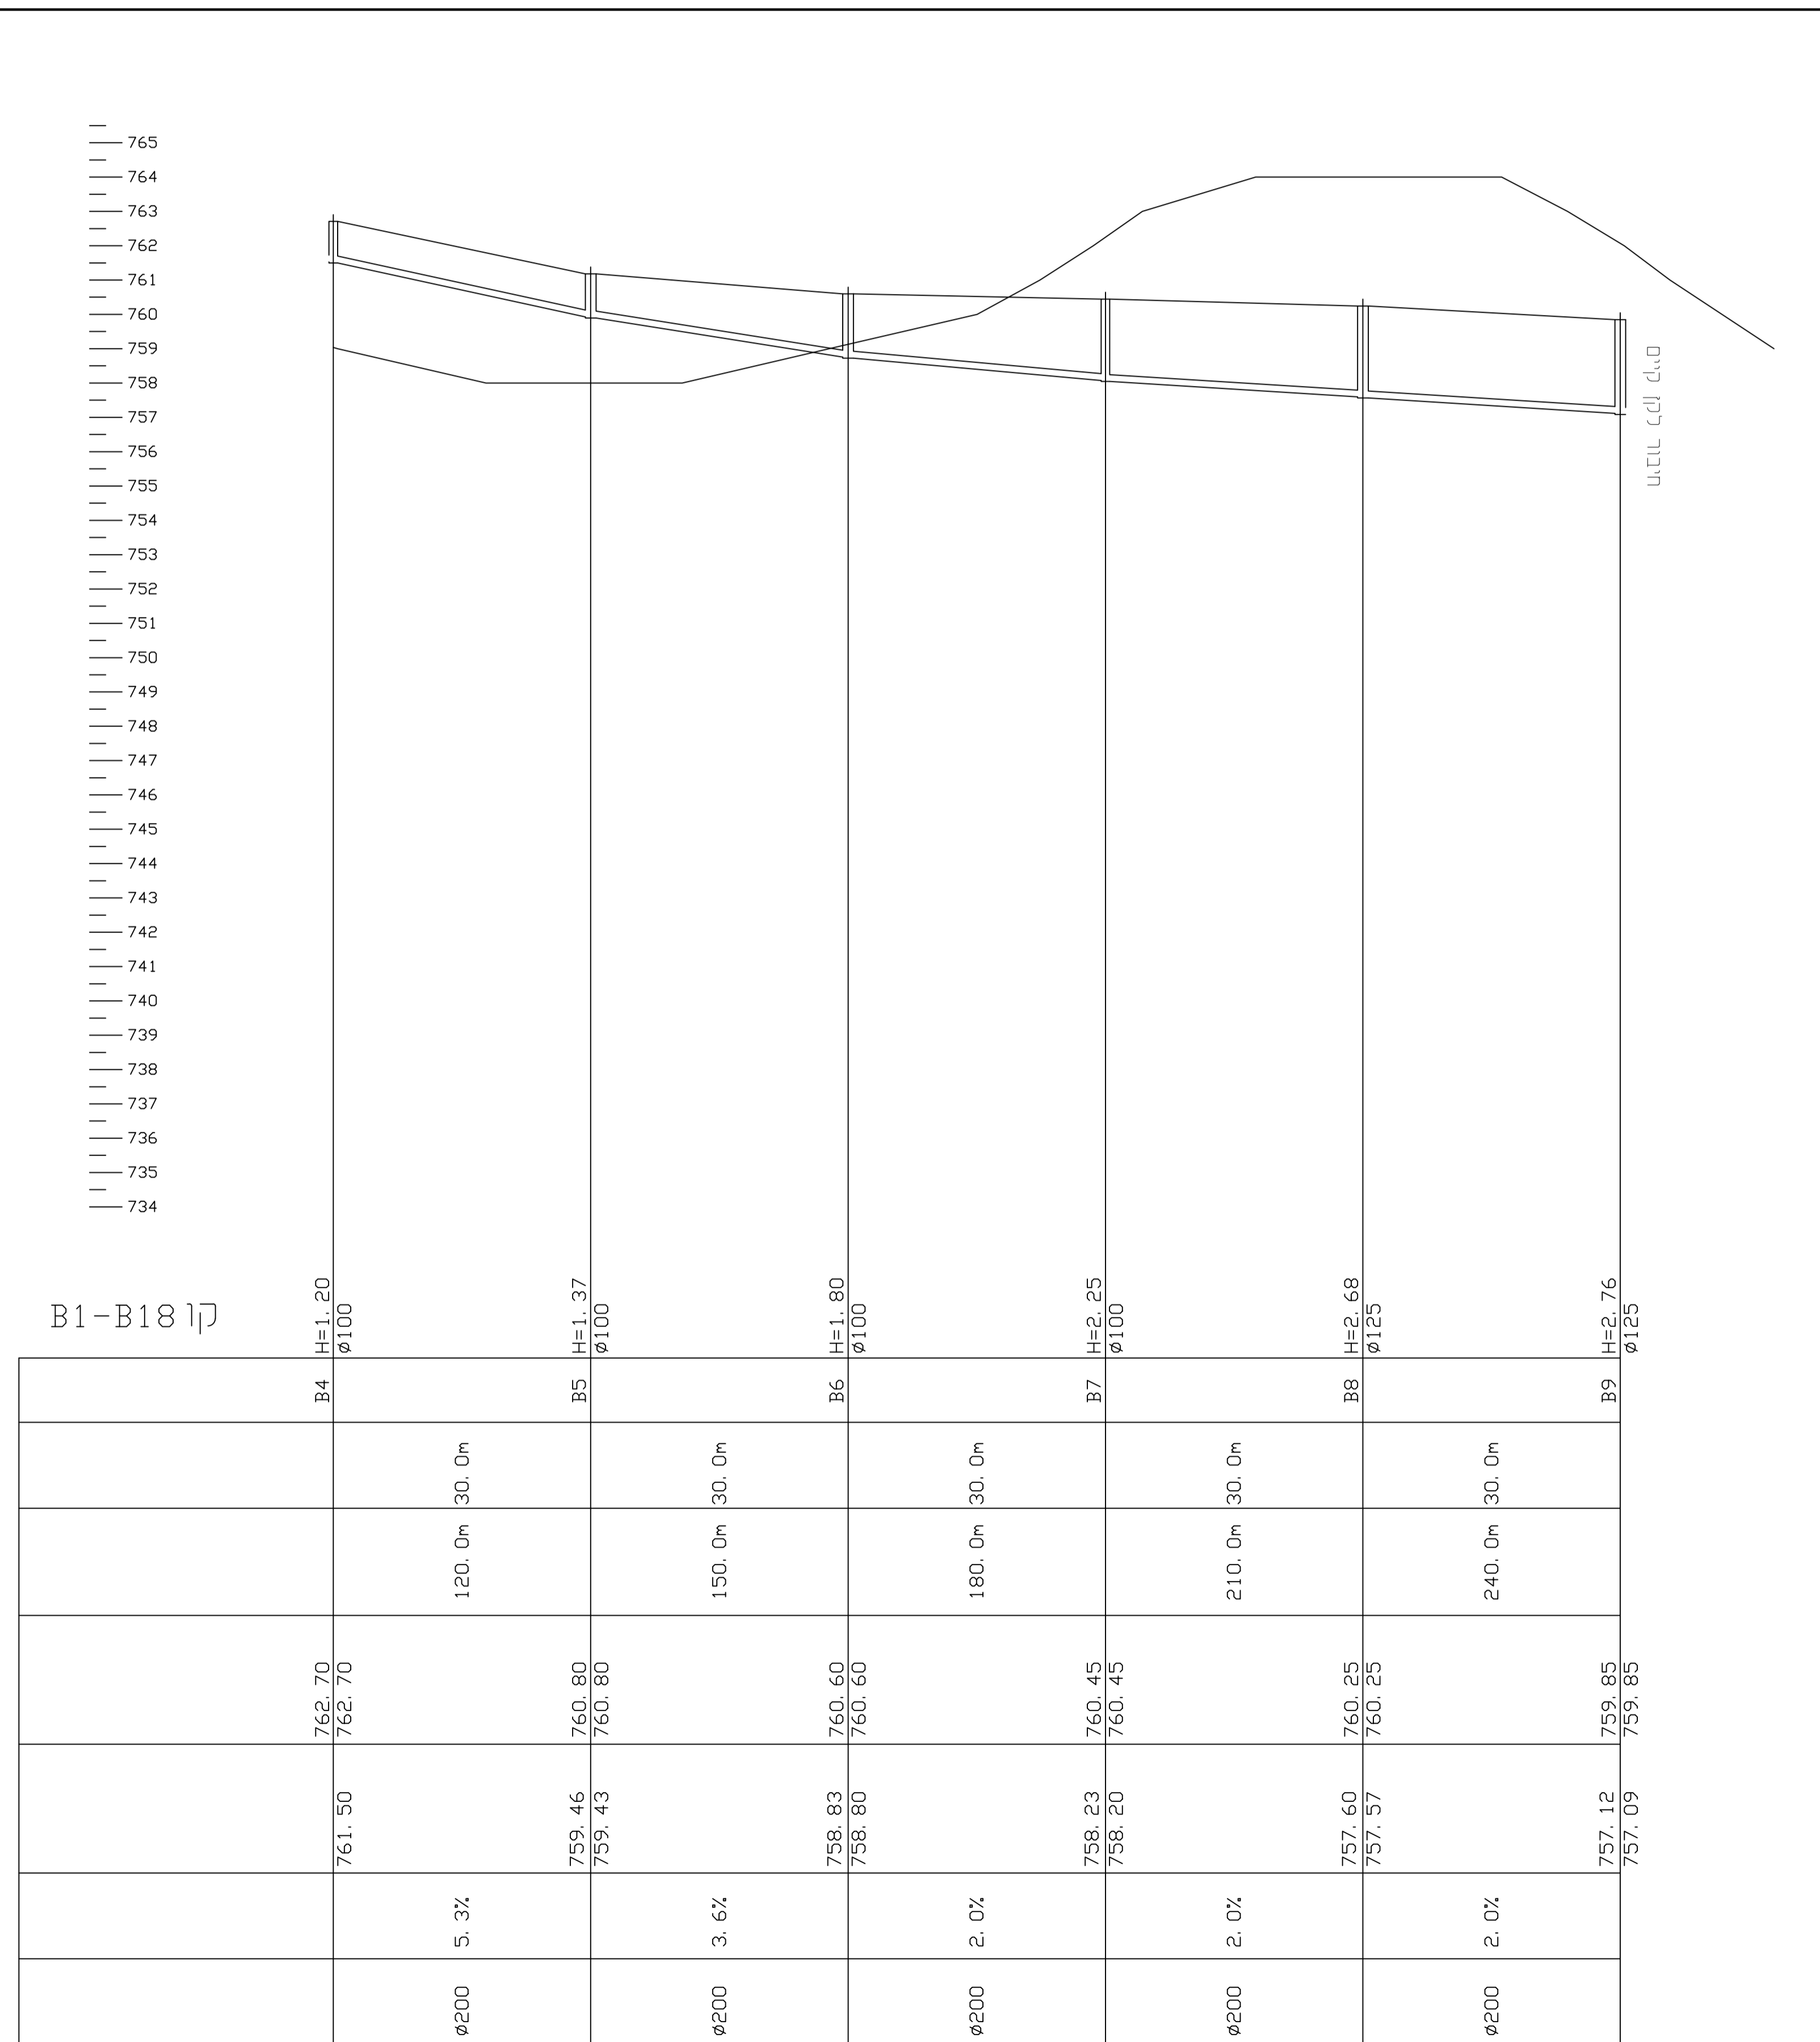


צנתת הביוב המונחת לאורך החתך היא PVC "SN-8", לפי ת"י 884, למעט איפה שמצויין צנתת PE100.
צנתת PE100 תהיה מדרג 10 לפחות

צנתת PE100 בשיפוע גדול מ-10% תונח בעטיפת בסון, לפי פרט

צנתת PE100-החיבורים יהיו ע"י מחבר אלקטרופיוזן, ללא ריתוכי פנים לאורך הקו

כאשר הכיסוי מעל קו הביוב הינו פחות מ-1.1 מ' יש להניח מעליו CLSM

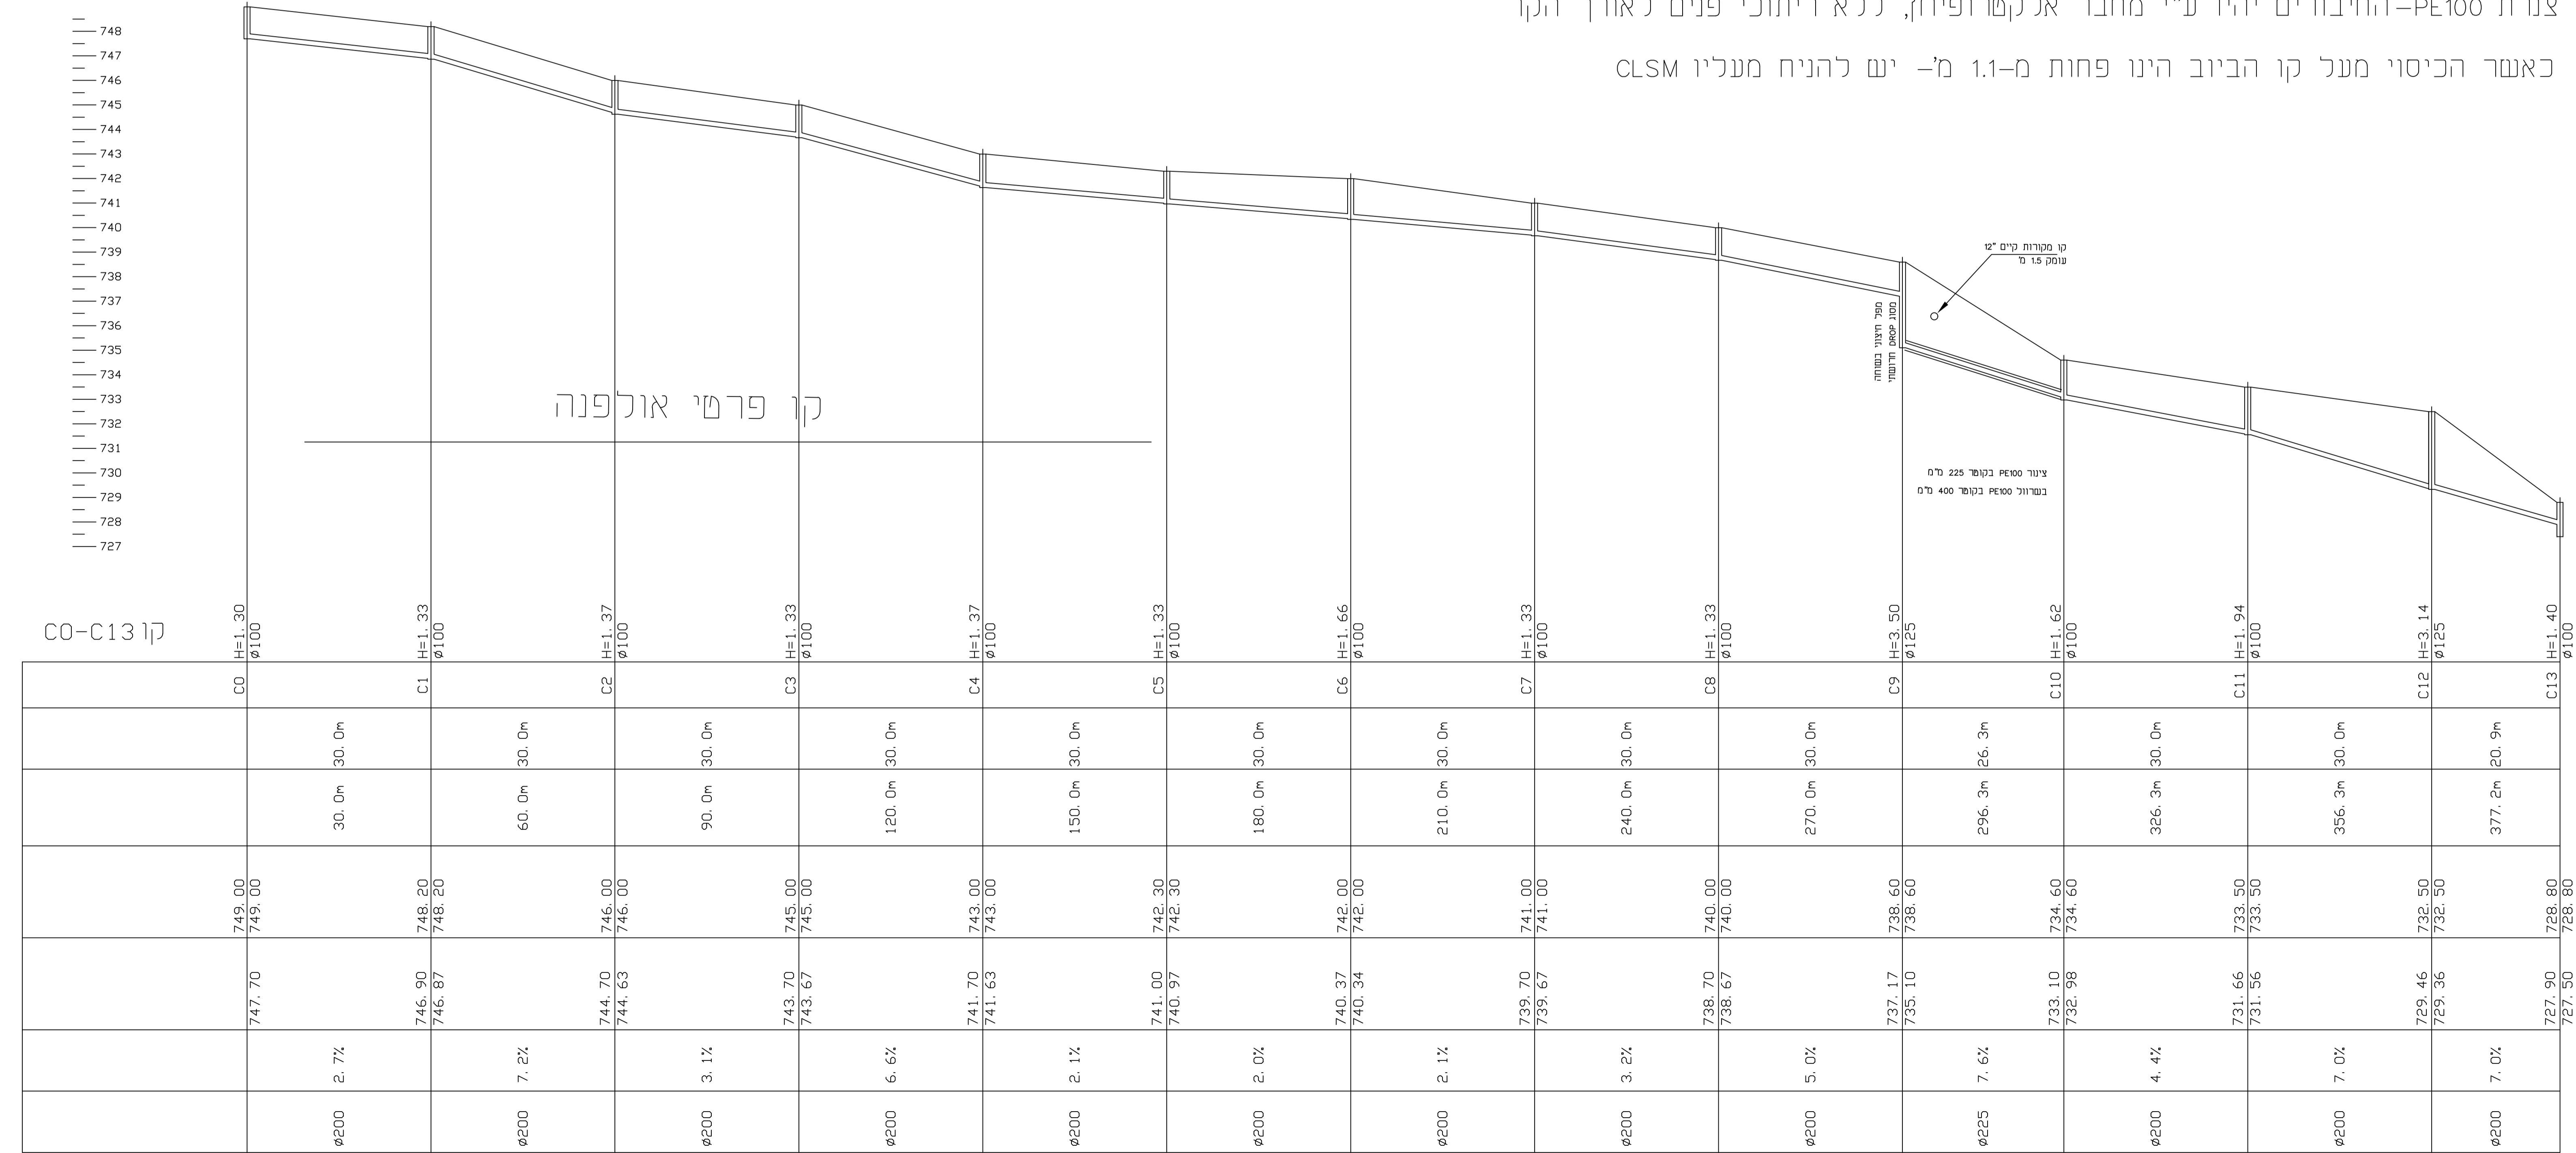

ע"מ	22.01.20	ע"מ	7
ע"מ	16.01.20	ע"מ	4
ע"מ	07.10.19	ע"מ	3
ע"מ	23.03.17	ע"מ	2
ע"מ	17.8.16	ע"מ	1
ע"מ		ע"מ	0

מס' ע"מ: לחיפוש: למסמך: לרשימה:

מ.א. מטה בנימין
א. בלאו מהנדסים בע"מ
 02-6763000 02-6769288
 דחי העירייה 7 גילה ירושלים 93896
 office@blau-eng.co.il

שם הפרויקט: תאריך: ע"מ: ע"מ: ע"מ:

שם המכיל: חתך לאורך ביוב

מס' תוכנית: תאריך: מס' פרטים: מס' גרסה:

מס' תוכנית: מס' גרסה: