

בי"ס אור | כפר אורנים

31.01.2023




תכנית מפלס 0.00, מפלס 1.75, מפלס 3.50, מפלס 5.25

מקרא שימושים: קיים

- 7 יסודי
- 3 ח. עזר יסודי
- 8 חטיבה
- 3 ח. עזר חטיבה
- 3 חללים משותפים




* כיתה מחשבים תמוקם ליד מעבדות

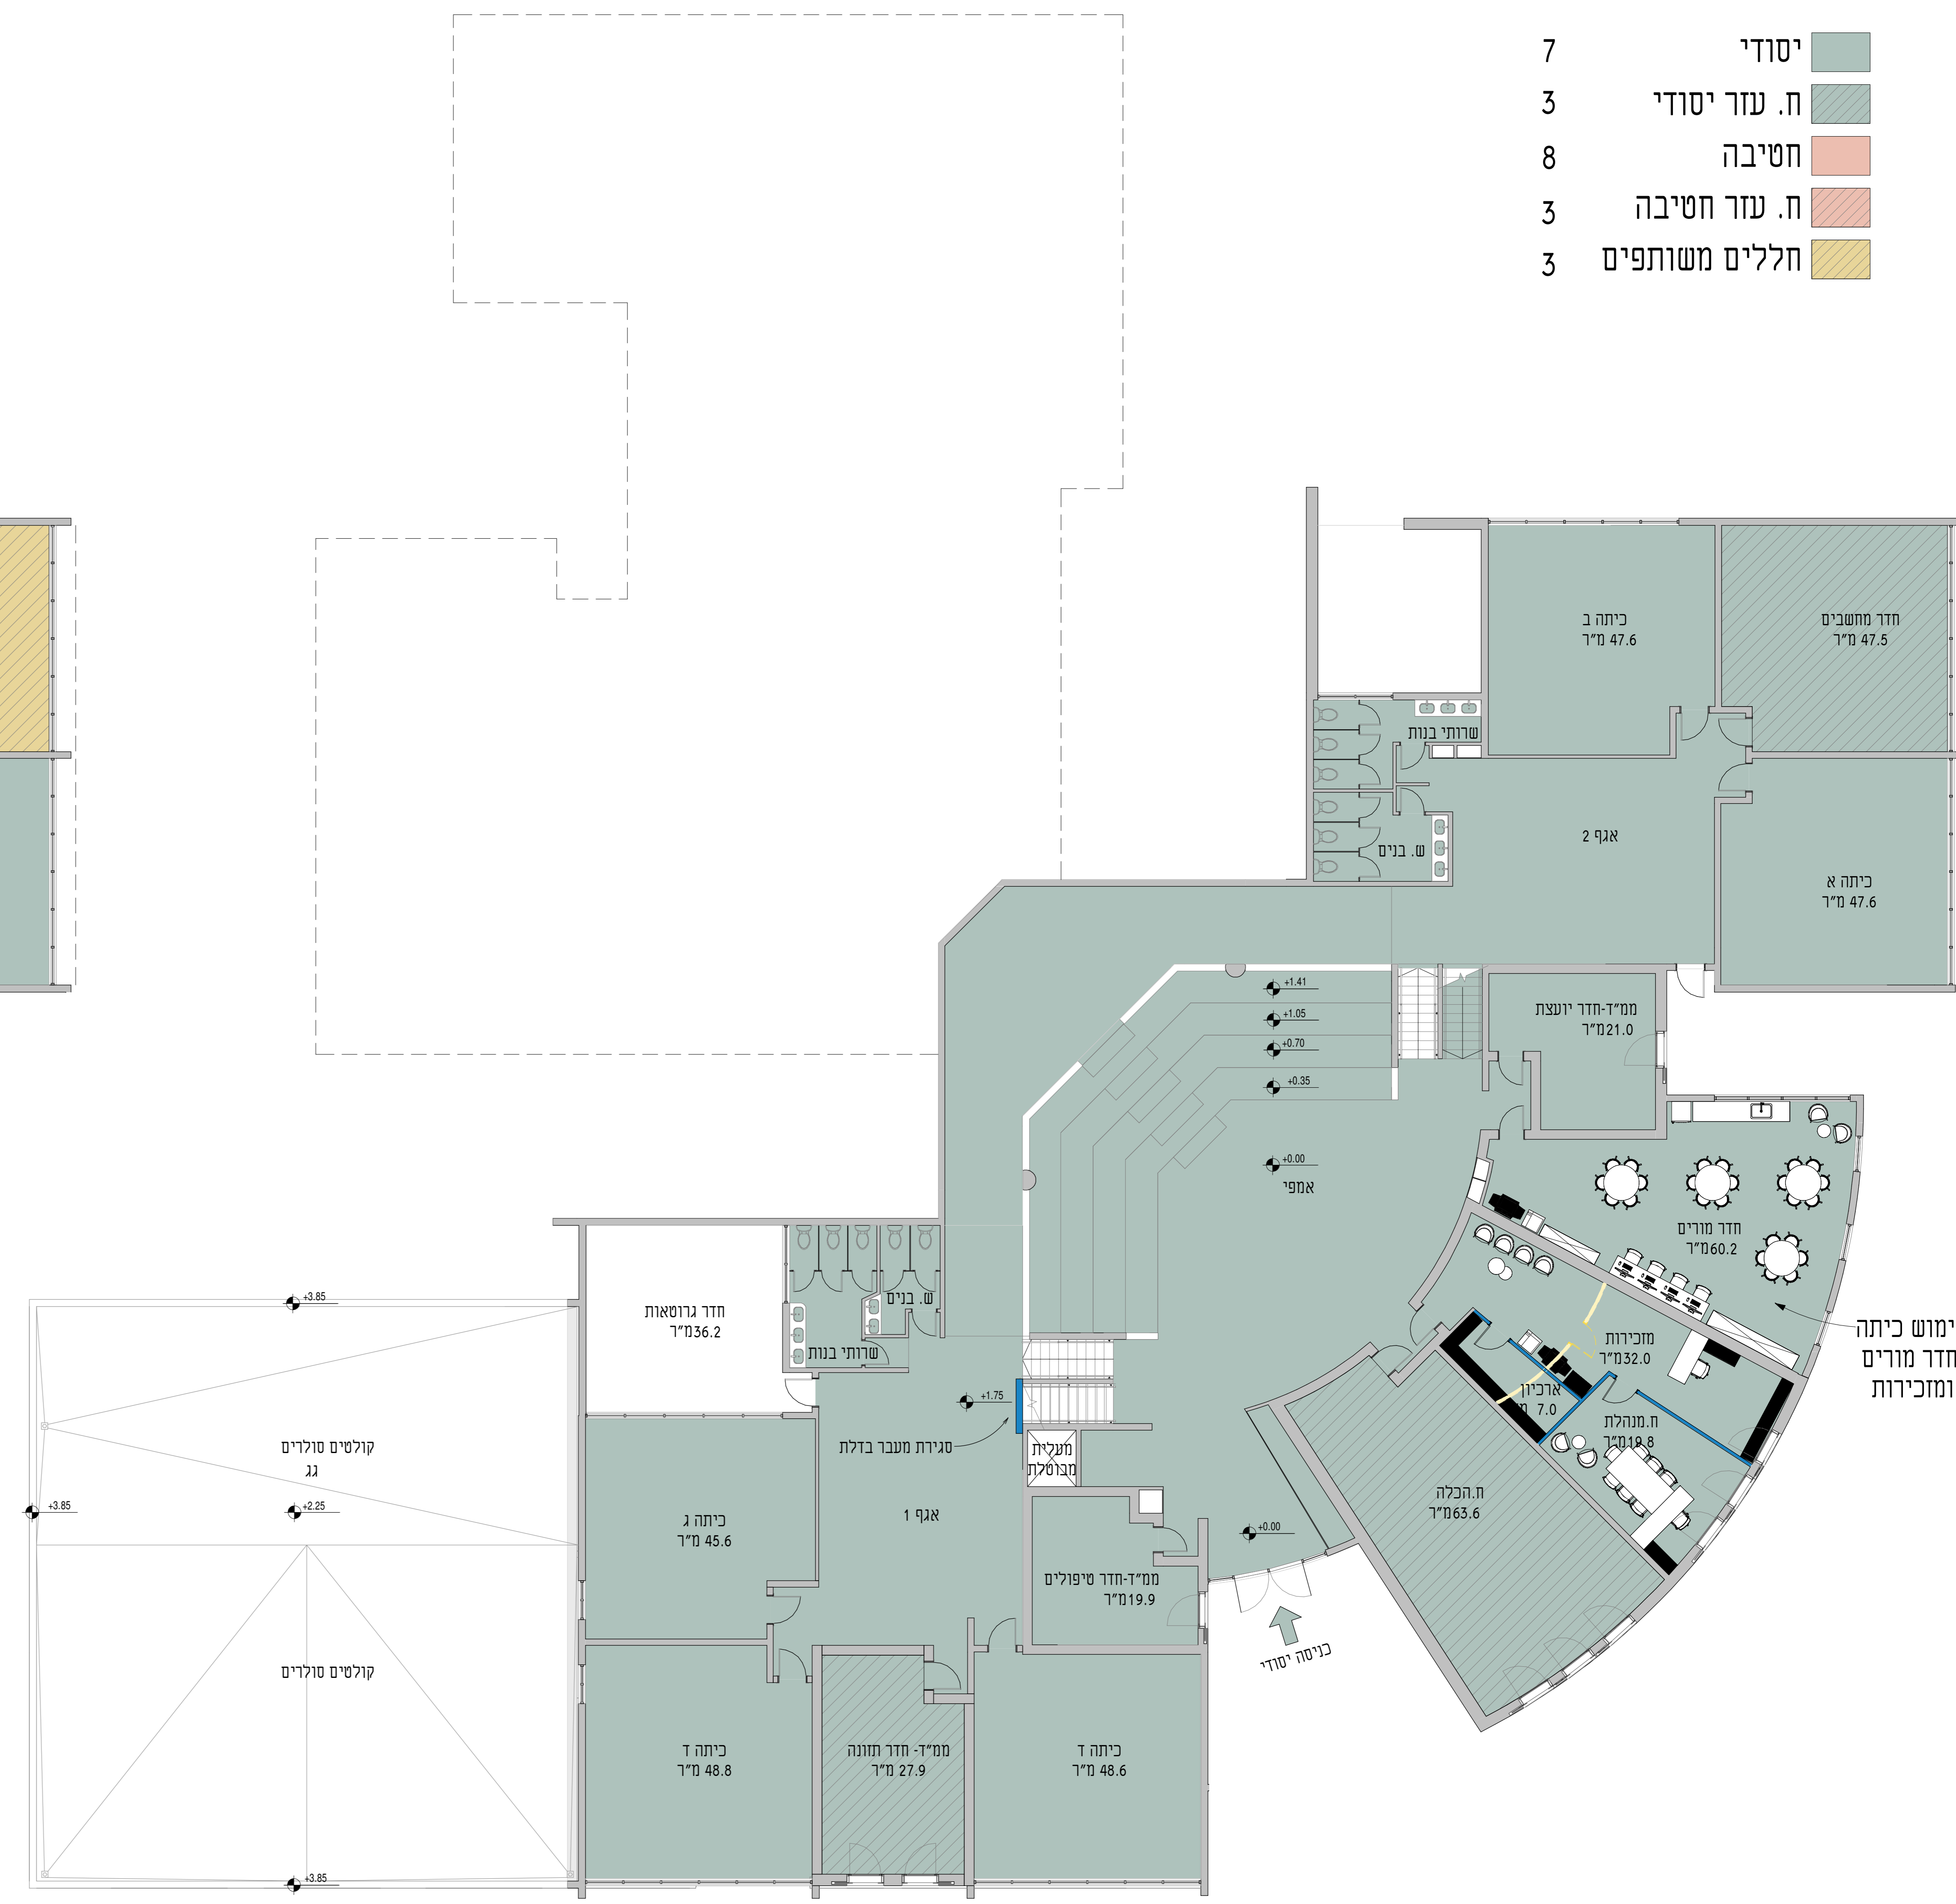

מקרא שימושים:

יסודי

חטיבה

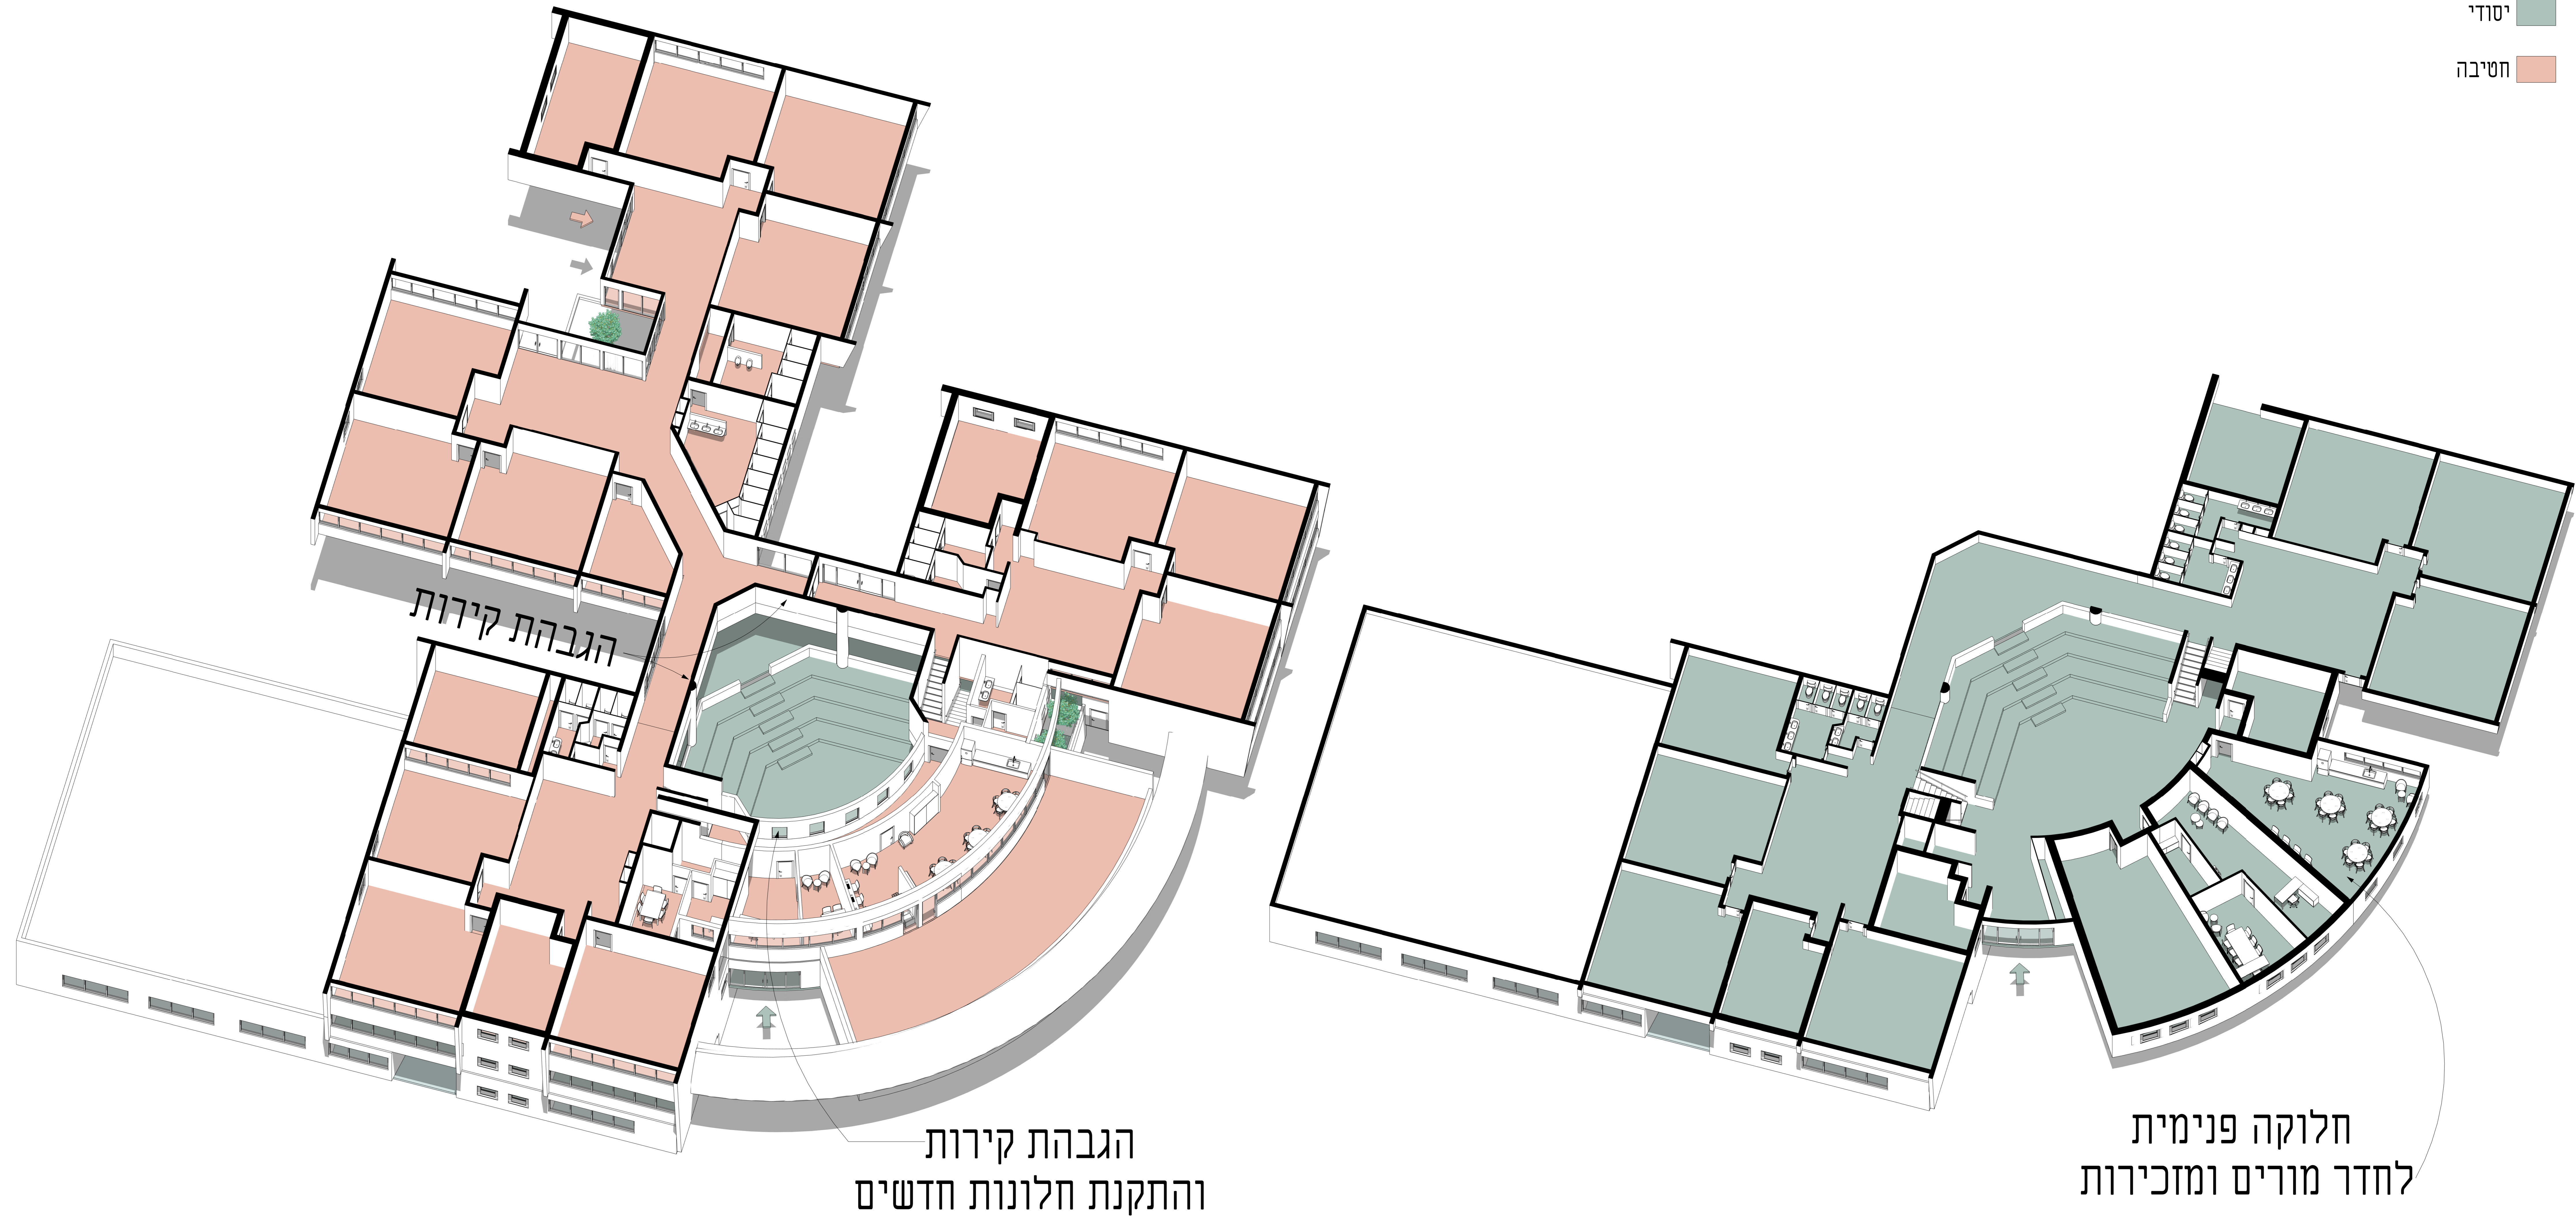

הגבהת קירות

והתקנת חלונות חדשים

חלוקה פנימית
לחדר מורים ומזכירות



גזזטרא
אדריכלות ועיצוב פנים